


## Documento do mês de Agosto de 2012: o chafariz de Porto Côvo

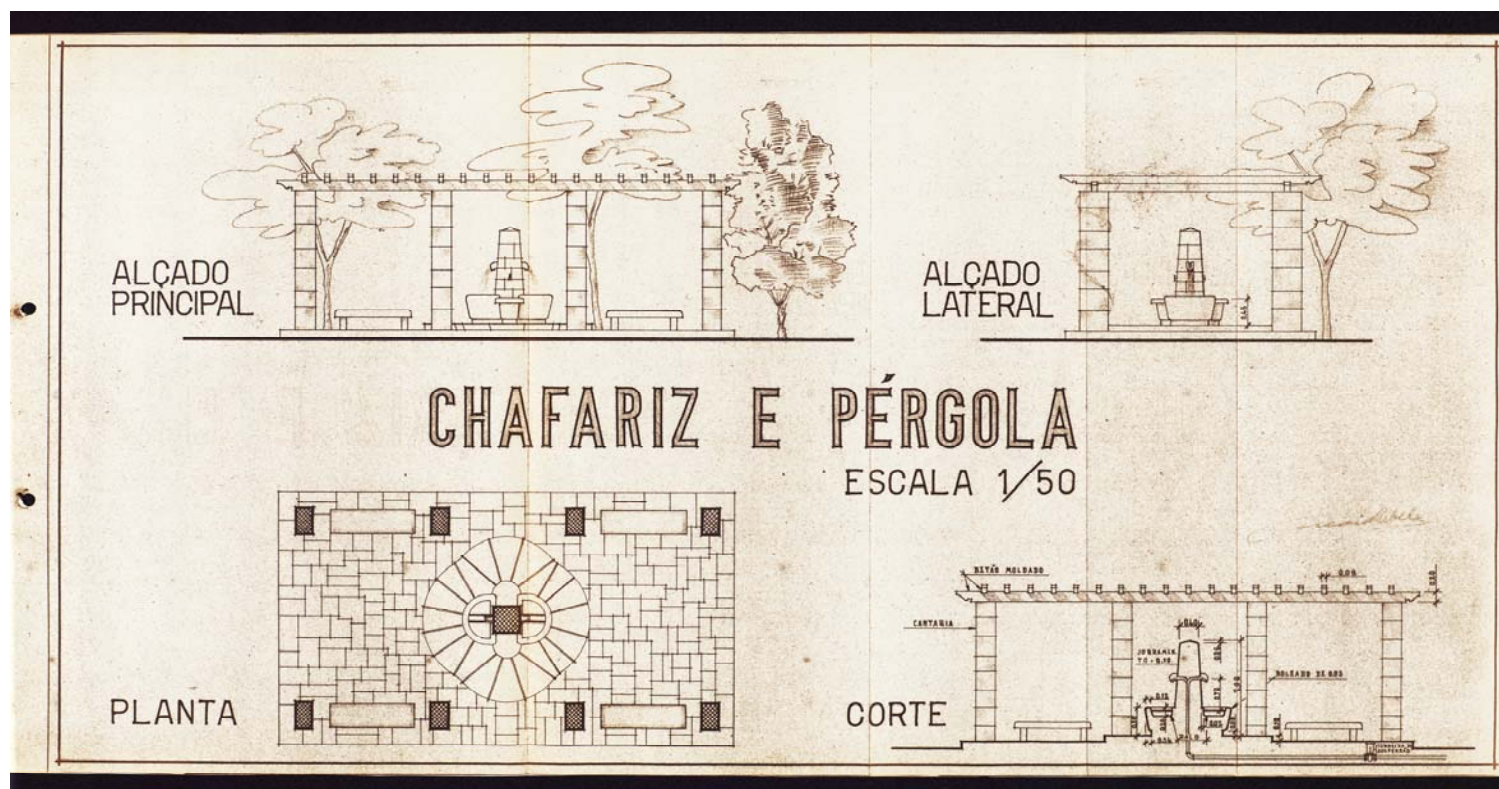

A atividade turística no Porto Côvo, hoje a principal atividade económica da aldeia, começou a ter relevância na segunda metade do século XX. O projeto para o chafariz na Praça Marquês de Pombal no Porto Côvo (PT/CMSNS/CMSNS/POT/10/12) data da década de 60 do século XX. O projeto foi assinado por Correia Rebelo, autor de outros projetos como a construção do Caminho Municipal da Estrada Nacional 120-1 à Praia de São Torpes, elaborado entre 1958-1960. As peças desenhadas das quais apresentamos um exemplo, referem-se aos pormenores: planta, alçados e cortes do chafariz e pérgola (1/50); pormenores da pérgola e chafariz (1/20).