


Tasquinhas e FMM

Planta 1

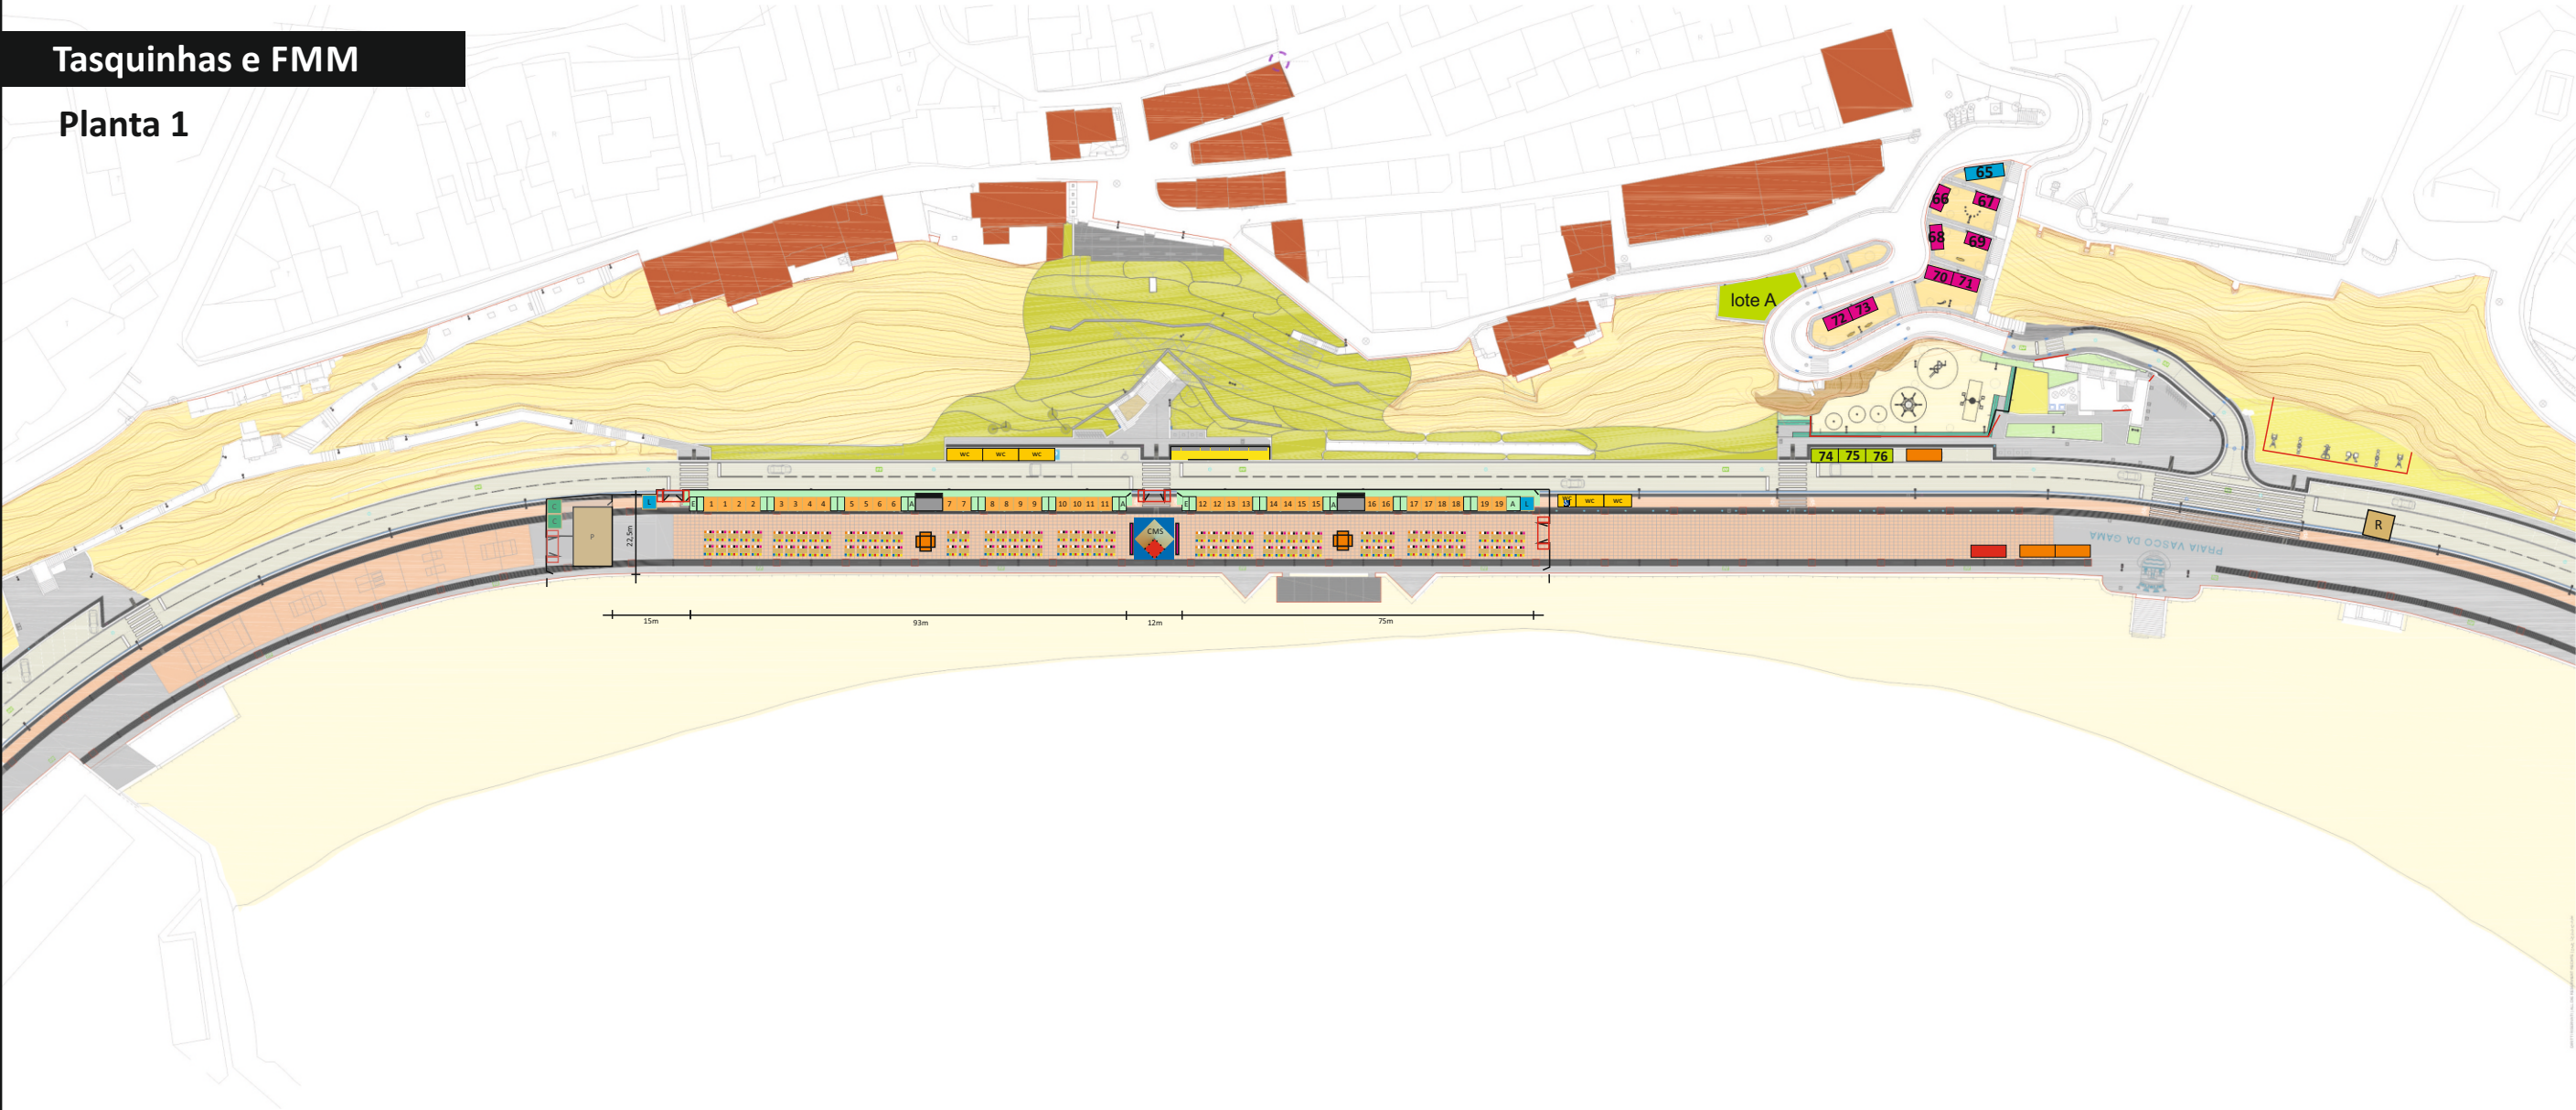

Legenda:

- Camarim
- Tasquinha c/ sombra e arrumos
- Quadro eléctrico
- Arrumos gerais
- Lavabos

- Mesas (80)
- Grelhador
- Casa de banho
- Palco
- Zona de arrumos trazeira
- Ecoponto

- Cobertura de sombra geral
- Stand da CMS
- Ecran video

- Estrutura de entradas
- Cafés

- Espaços Comerciais FMM
- Espaço 6mX2m (artesanato)
 - Espaço 4mX2m (artesanato)
 - Bar/Cervejeira
 - Espaço 6mX3m (alimentos)
 - Espaço exclusivo CMS

Desenho esquemático s/ escala

Tasquinhas e FMM

Planta 2



Legenda:

- C - Camarim
- WC - Casa de banho
- E - Gerador de emergência
- P - Palco
- Bar/Cervejeira

Espaços Comerciais FMM

- Espaço 6mX2m, 4mX2m, 3mX2m (artesanato)
- Espaço 6mX3m (alimentos)
- Espaço 2mX2m (alimentos)
- Espaço 2mX2m (frutos secos)