

Tasquinhas e FMM

Planta 1



Legenda:

- - Camarim
- 3 3 - Tasquinha c/ sombra e arrumos
- E - Quadro eléctrico
- A - Arrumos gerais
- L - Lavabos

- - Mesas (80)
- - Grelhador
- WC - Casa de banho
- P - Palco
- - Zona de arrumos trazeira
- - Ecoponto

- - Cobertura de sombra geral
- CMS - Stand da CMS
- - Ecran video

- - Estrutura de entradas
- - Cafés


Espaços Comerciais FMM

- - Espaço 6mX2m (artesanato)
- - Espaço 4mX2m (artesanato)
- - Bar/Cervejeira
- - Espaço 6mX3m (alimentos)
- - Espaço exclusivo CMS

Desenho esquemático s/ escala

Tasquinhas e FMM

Planta 2

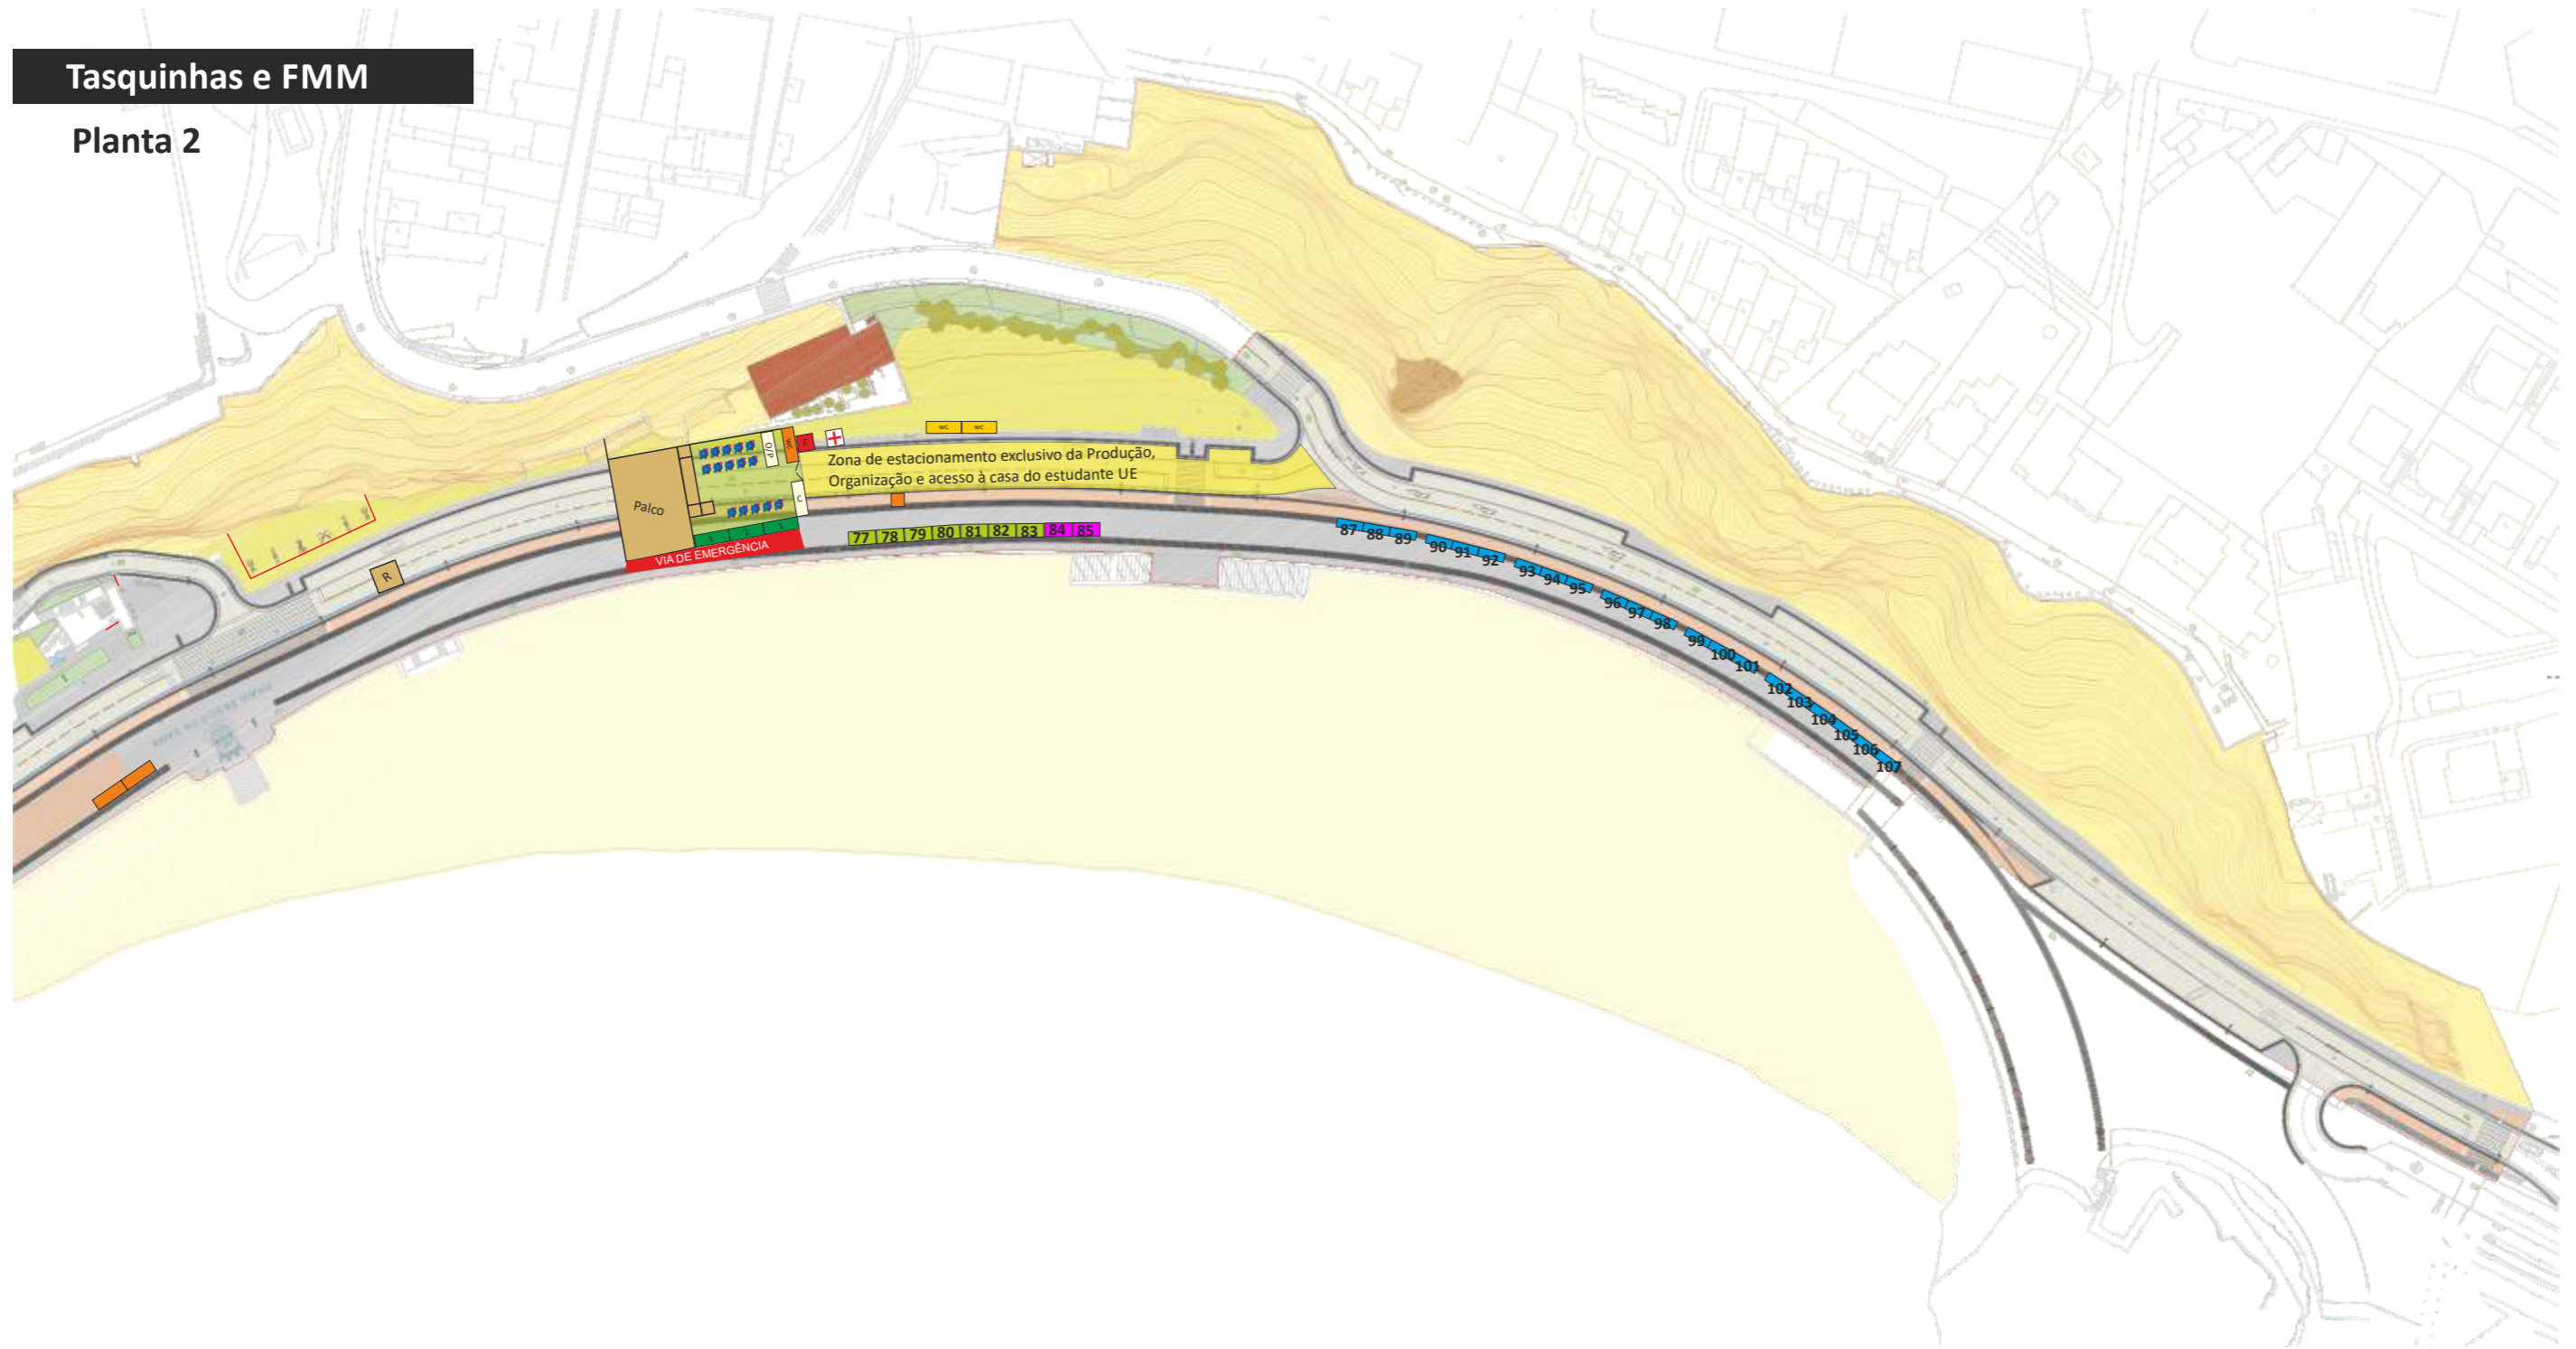

Legenda:

- C** - Camarim
- WC** - Casa de banho
- E** - Gerador de emergência
- P** - Palco
- Bar/Cervejeira**

Espaços Comerciais FMM

- Blue** - Espaço 6mX2m, 4mX2m, 3mX2m (artesanato)
- Green** - Espaço 6mX3m (alimentos)
- Pink** - Espaço 2mX2m (alimentos)