




ALÇADO NORTE

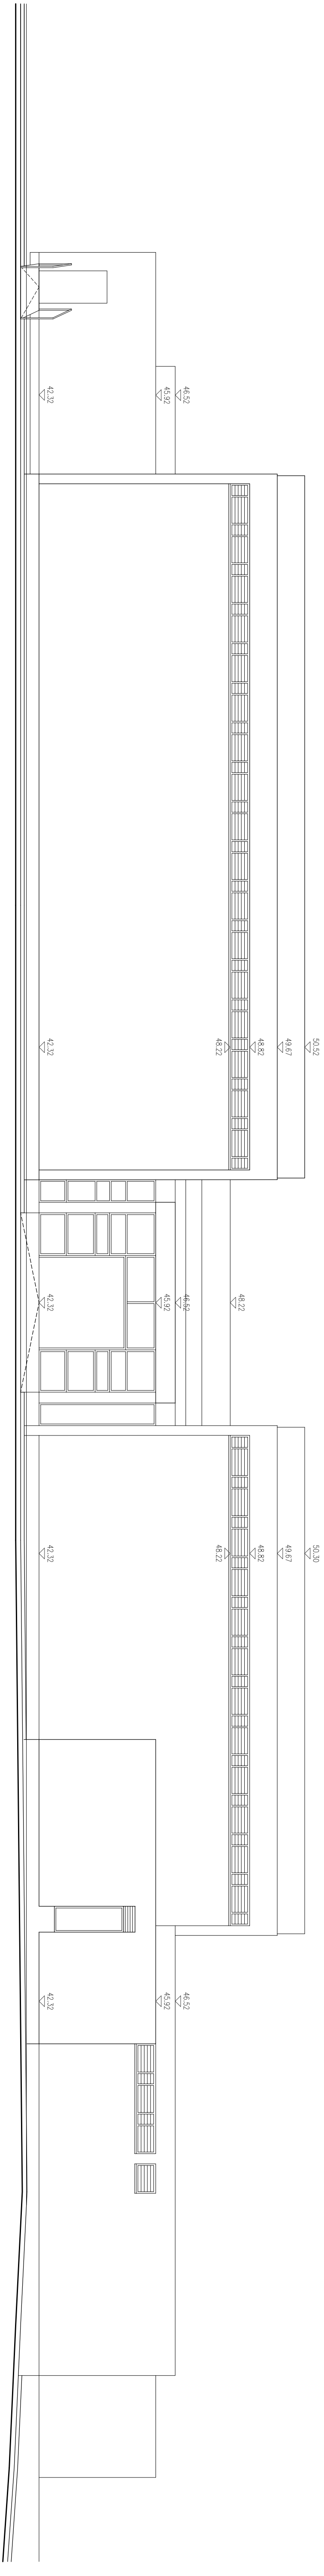

ALÇADO SUL

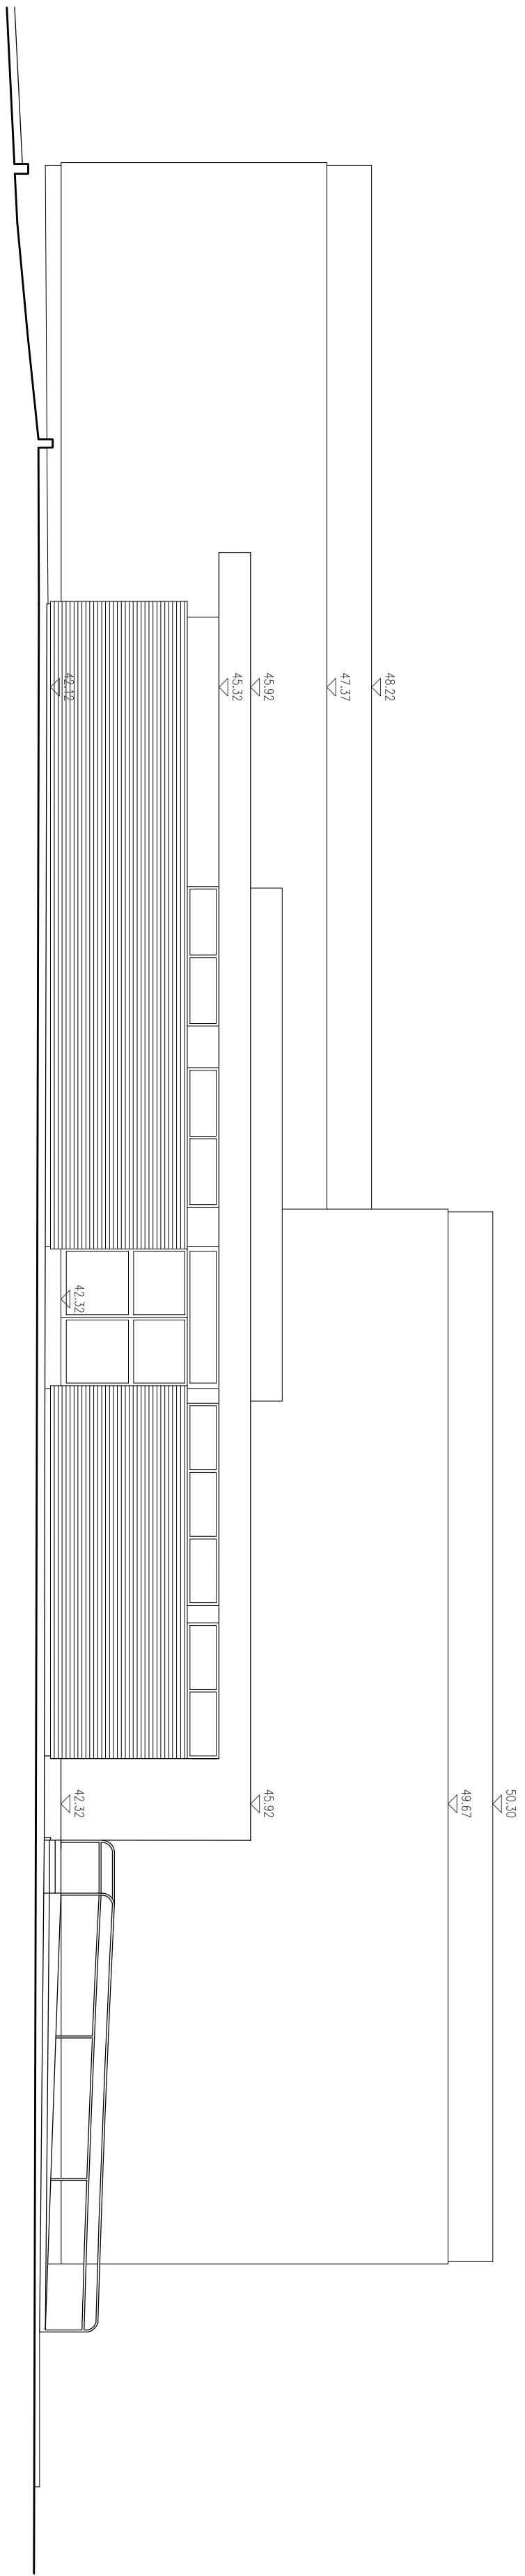

ALÇADO OESTE

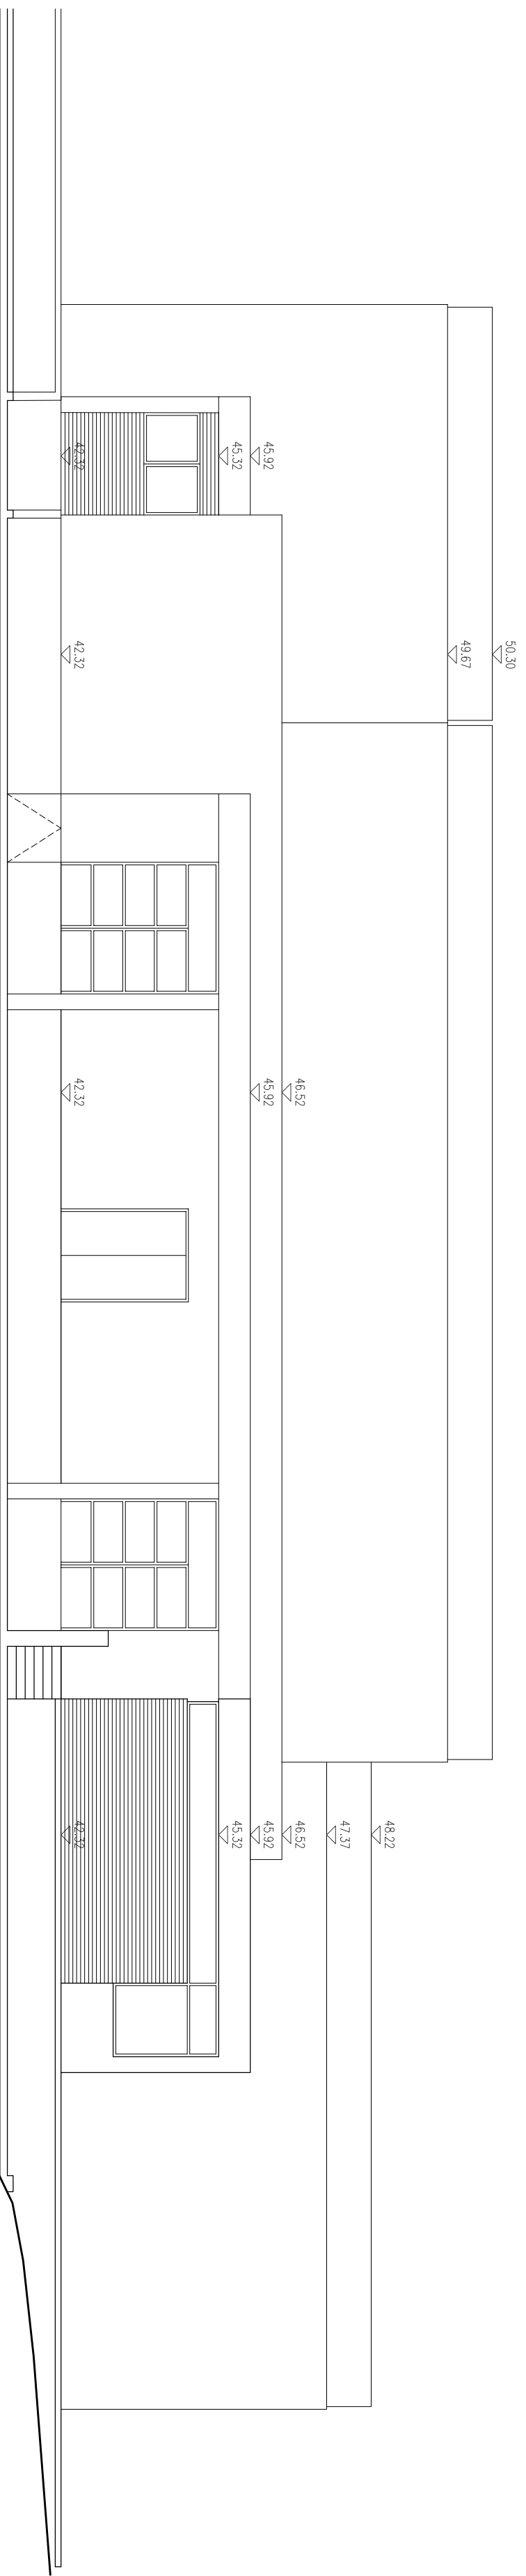

ALÇADO ESTE

[illegible]