

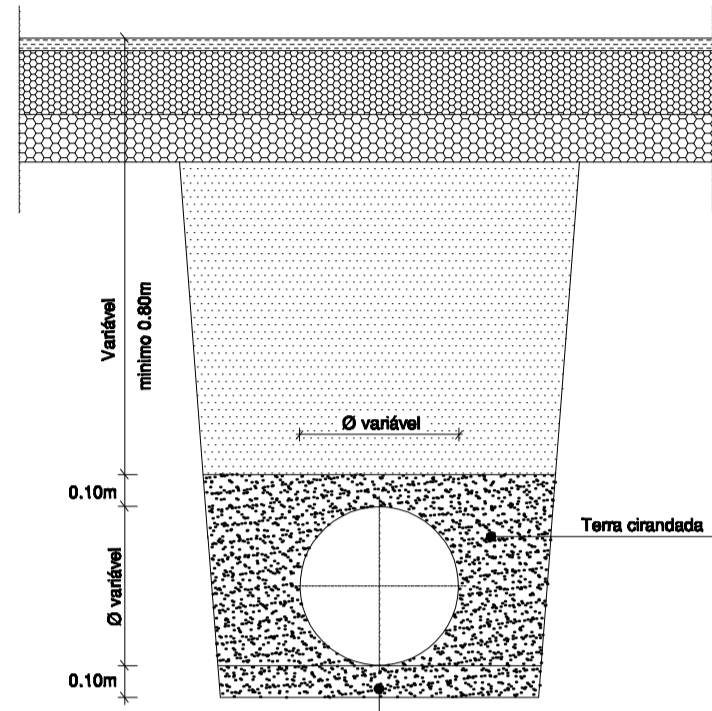


VALA TIPO
Escala Gráfica

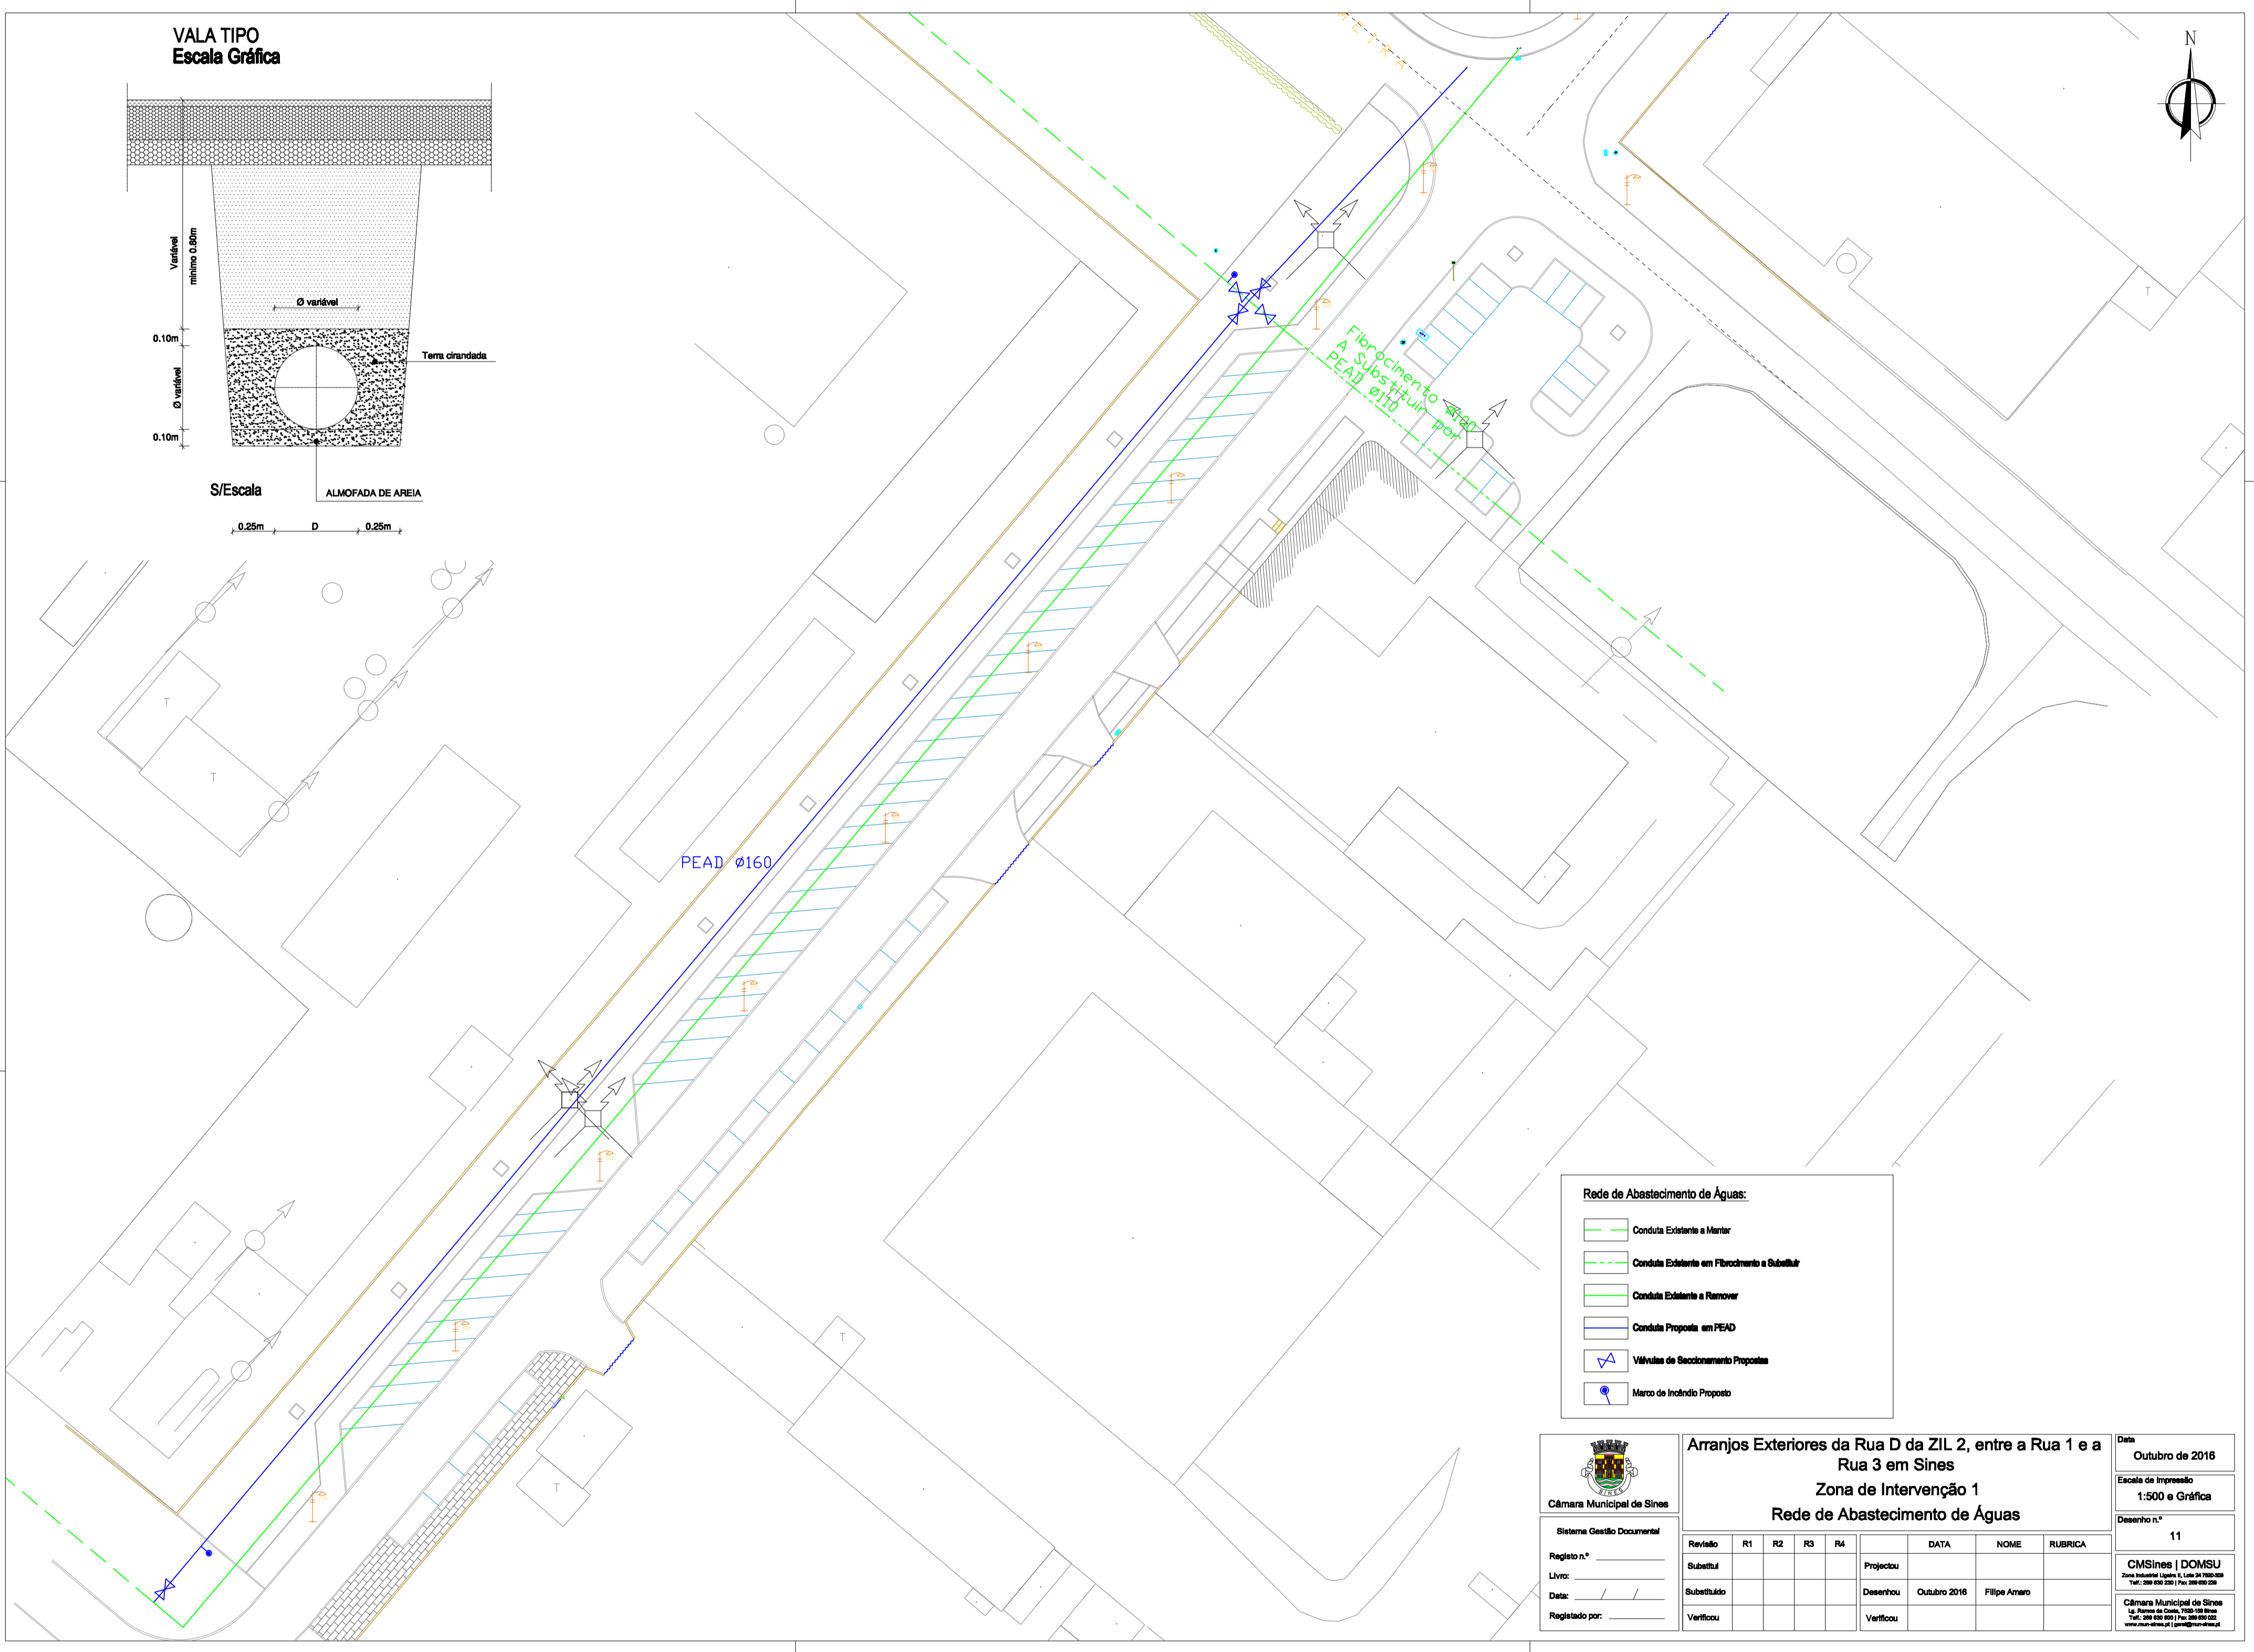

S/Escala

0,25m D 0,25m

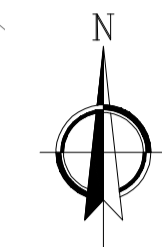


PEAD Ø160

Fibrocimento Ø80
A Substituir por
PEAD Ø110

Rede de Abastecimento de Águas:

- Condição Existente a Manter
- Condição Existente em Fibrocimento a Substituir
- Condição Existente a Remover
- Condição Proposta em PEAD
- Válvulas de Secionamento Propostas
- Marco de Índice Proposto



Câmara Municipal de Sines

Sistema Gestão Documental

Registo n.º _____

Substitui _____

Libre: _____

Data: _____

Registado por: _____

Arranjos Exteriores da Rua D da ZIL 2, entre a Rua 1 e a Rua 3 em Sines

Zona de Intervenção 1

Rede de Abastecimento de Águas

Data: Outubro de 2016

Escala de Impressão: 1:500 e Gráfica

Desenho n.º 11

CMSines | DOMSU

Câmara Municipal de Sines

Revisão	R1	R2	R3	R4	Projecto	DATA	NOME	RUBRICA
Substituído					Desenhou	Outubro 2016	Filipe Amaro	
Verificou					Verificou			